


SALIDA DE
EMERGENCIA

SALIDA DE
EMERGENCIA

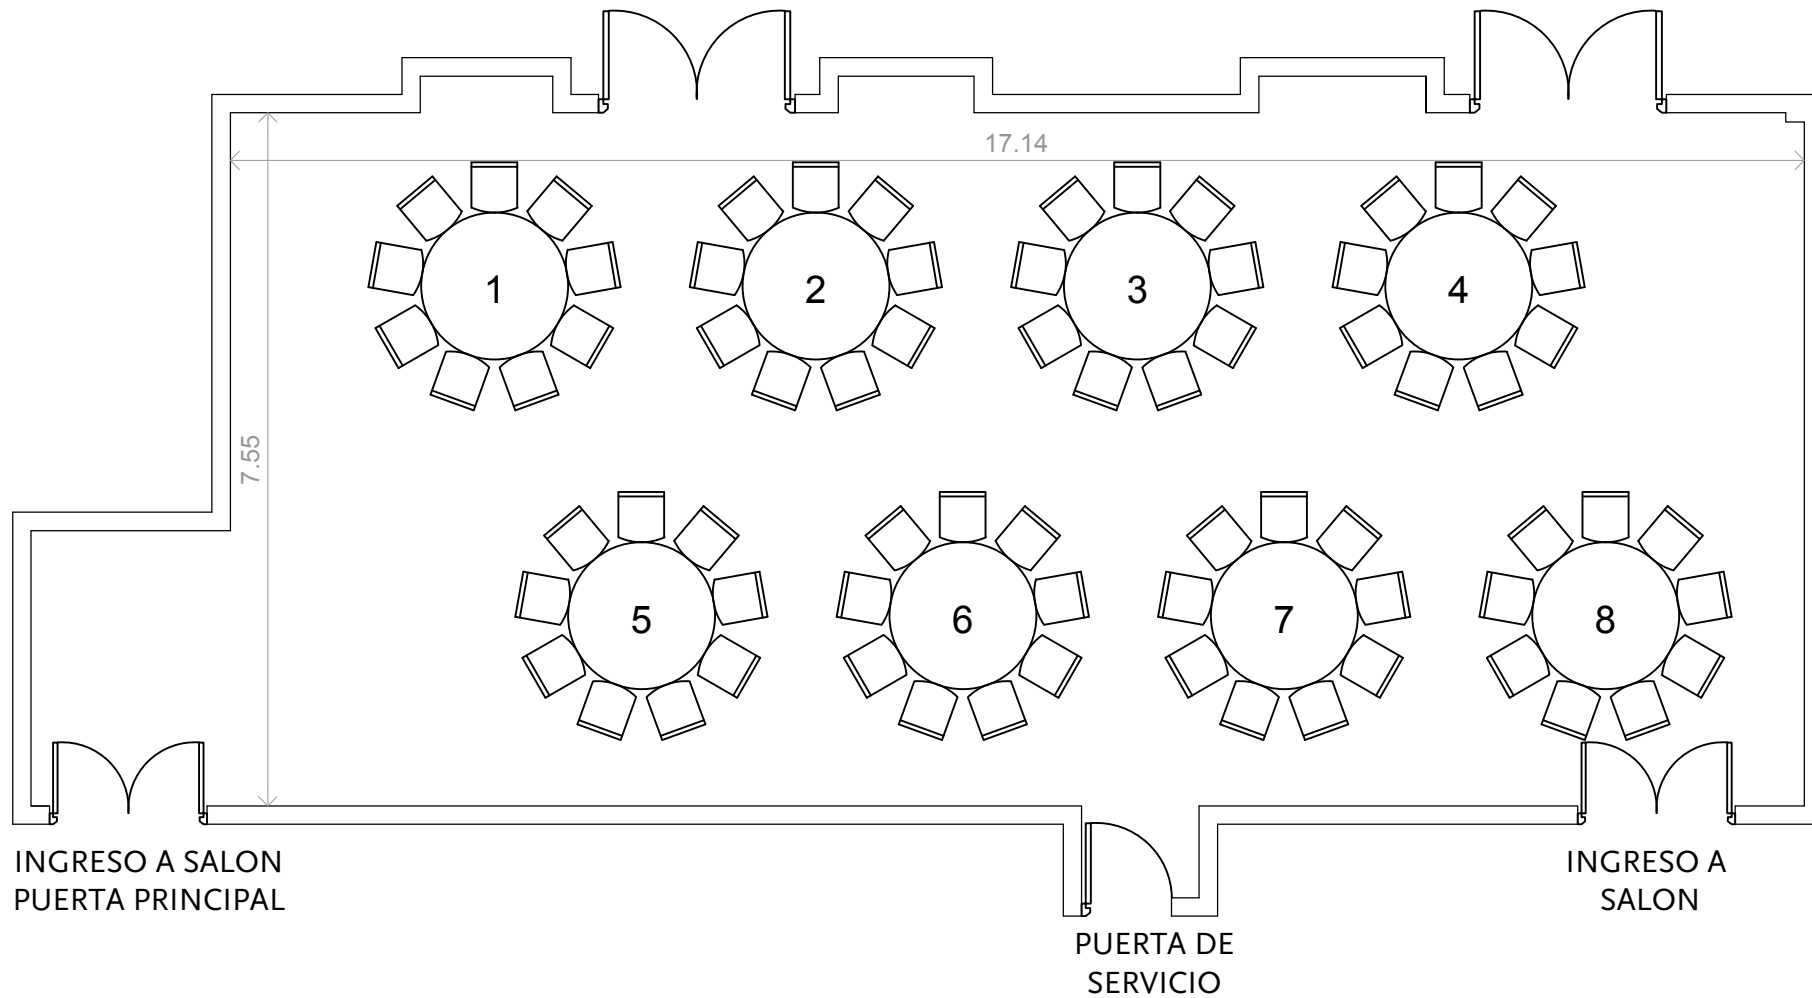

TOTAL MESAS: 8 (Redondas 1.50m diámetro).
TOTAL SILLAS: 64/72

SALON ROBLE